

Městský úřad Znojmo

odbor dopravy

nám. Armády 1213/8, P.O. BOX 36, 669 22 Znojmo

Oprávněná úřední osoba: Ing. Eva Zavadilová

Tel: 515 216 438

Fax: 515 216 441

E-mail: Eva.Zavadilova@muznojmo.cz

Znojmo 23. listopadu 2012

Sp. zn.: **SMUZN 11525/2012 DOP/Za**

Č.j.: **MUZN 84519/2012**

OPATŘENÍ OBECNÉ POVAHY STANOVENÍ MÍSTNÍ ÚPRAVY PROVOZU NA POZEMNÍCH KOMUNIKACÍCH

Městský úřad Znojmo, odbor dopravy, jako obecní úřad obce s rozšířenou působností, který je příslušným ke stanovení místní a přechodné úpravy provozu na silnicích II. a III. třídy a na místních komunikacích ve správním obvodu Městského úřadu Znojmo dle ust. § 124 odst. 6 zákona č. 361/2000 Sb., o provozu na pozemních komunikacích a o změnách některých zákonů, ve znění pozdějších předpisů (dále jen „zák.č. 361/2000 Sb.“), postupem v souladu s ust. § 171 a násl. zákona č. 500/2004 Sb., správní řád, ve znění pozdějších předpisů (dále jen „zák.č. 500/2004 Sb.“), na základě žádosti podané dne 5. 10. 2012 právnickou osobou - **Městys Oleksovice, IČ 00637475, Oleksovice 69, 671 62 Oleksovice** (dále jen „žadatel“), **r o z h o d l** podle ust. § 77 odst. 1 písm. c) zák.č. 361/2000 Sb.,

o stanovení místní úpravy provozu

- na místní komunikaci parc.č. 373 v obci Oleksovice, kdy místní úprava provozu bude spočívat ve zrušení dopravní značky **2x IP 25a** (Zóna s dopravním omezením) se symbolem B 20a (Nejvyšší dovolená rychlost - 30 km/h) a symbolem A 11 (Pozor, přechod pro chodce) a dopravní značky **2x IP 25b** (Konec zóny s dopravním omezením) se symbolem B 20a (Nejvyšší dovolená rychlost - 30 km/h) a symbolem A 11 (Pozor, přechod pro chodce) – v rozsahu dle situace (vykres č. 1)
- na místní komunikaci parc.č. 373 a 476/1 v obci Oleksovice, z důvodu bezpečnosti silničního provozu, s cílem omezit rychlost vozidel na místních komunikacích, kdy místní úprava provozu bude spočívat v umístění dopravní značky **2x IP 25a** (Zóna s dopravním omezením) se symbolem B 20a (Nejvyšší dovolená rychlost - 30 km/h) a symbolem A 12 (Děti) a v umístění dopravní značky **2x IP 25b** (Konec zóny s dopravním omezením) se symbolem B 20a (Nejvyšší dovolená rychlost - 30 km/h) a symbolem A 12 (Děti) – v rozsahu dle situace (vykres č. 12)
- na místní komunikaci parc.č. 373 v obci Oleksovice, z důvodu bezpečnosti silničního provozu, s cílem omezit rychlost vozidel na místních komunikacích, kdy místní úprava provozu bude spočívat v umístění **2 ks dopravního zařízení - zpomalovací práh** – v rozsahu dle situace (vykres č. 12).

Podmínky pro provedení místní úpravy provozu:

1. Dopravní značení bude provedeno odbornou firmou v základní velikosti v souladu s vyhláškou č. 30/2001 Sb., kterou se provádějí pravidla provozu na pozemních komunikacích a úprava a řízení provozu na pozemních komunikacích, ve znění pozdějších předpisů, v souladu s příslušnými platnými normami a technickými podmínkami TP 65 „Zásady pro dopravní značení na pozemních komunikacích (druhé vydání)“.
2. Dopravní značení bude provedeno v termínu nejpozději do 31. 12. 2012.
3. Při realizaci místní úpravy provozu nesmí dojít k znečištění nebo poškození dotčených pozemních komunikací.

4. Z důvodu zajištění bezpečnosti silničního provozu může Městský úřad Znojmo, odbor dopravy, stanovit další dopravní značení, případně stanovené dopravní značení změnit.

Odůvodnění

Vzhledem k tomu, že se žádosti o stanovení místní úpravy provozu vyhovuje v plném rozsahu a nebyly vzneseny žádné připomínky a námítky, opatření se neodůvodňuje (§ 68 odst. 4 a § 174 odst. 1 zák.č. 500/2004 Sb.).

Poučení

Proti stanovení místní úpravy provozu formou opatření obecné povahy nelze podat opravný prostředek (§ 173 odst. 2 zák.č. 500/2004 Sb.).



Bc. Ivana ZÍTKOVÁ

vedoucí oddělení silničního hospodářství
a silniční dopravy odboru dopravy

Toto opatření musí být vyvěšeno nejméně po dobu 15 dnů. S vyznačením doby vyvěšení musí být zasláno zpět Městskému úřadu Znojmo, odboru dopravy.

Vyvěšeno dne 29.11.2012

Sejmuto dne

Podpis a razítko orgánu, který potvrzuje vyvěšení a sejmnutí opatření.

Podpis

Razítko



Příloha
situace 2x A4

Doručí se:

Žadatel: Městys Oleksovice, IČ 00637475, Oleksovice 69, 671 62 Oleksovice - DS

Dotčené osoby:

-- V souladu s ust. § 172 odst. 1 zák.č. 500/2004 Sb. doručuje Městský úřad Znojmo, odbor dopravy, toto oznámení o návrhu opatření obecné povahy dotčeným osobám veřejnou vyhláškou. Doručení veřejnou vyhláškou bude provedeno v souladu s ust. § 25 zák.č. 500/2004 Sb. tak, že se písemnost vyvěsí na úřední desce Městského úřadu Znojmo a současně bude zveřejněna způsobem umožňujícím dálkový přístup. Pamáctým dnem po vyvěšení bude písemnost považována za doručenu.

Dotčený orgán:

Krajské ředitelství policie JmK – DS

Dále se doručí:


Městský úřad Znojmo, odbor organizační

Úřad městyse Oleksovice, IČ 00637475, Oleksovice 69, 671 62 Oleksovice

-- jenž se žádají o bezodkladné vyvěšení oznámení na své úřední desce po dobu nejméně 15 dnů a o zpětné zaslání potvrzeného oznámení

Městys Oleksovice - místní komunikace - návrhový stav

Urbania

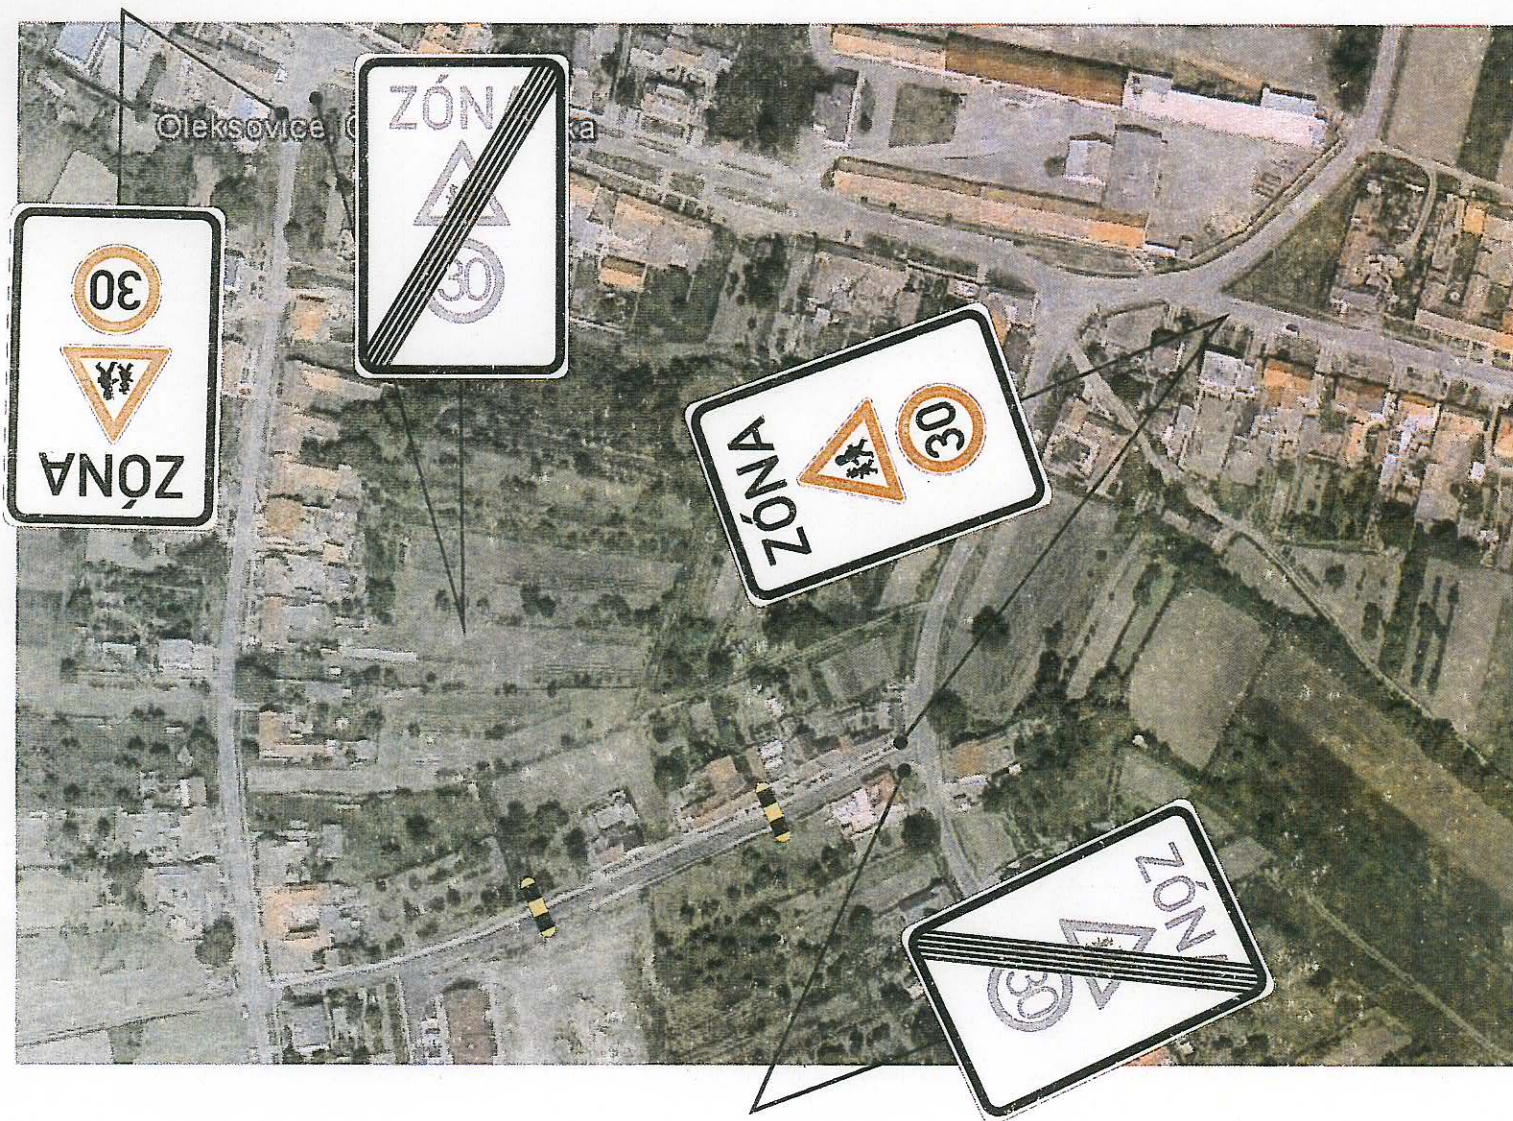

K22B236 899 / 01-2012 - 00306


18.9.2012

Policie České republiky
Krajské ředitelství policie Jihomoravského kraje
Dopravní inspektorát
670 20 ZNOJMO 3, P. O. BOX 8

| | | |
|--|-----------------------------|---|
| NAVRHL: KOUKAL MILOŠ | VYPRACOVAL: KOUKAL MILOŠ | ZPRACOVATEL: Urbania-jih, s.r.o. Amádie 107 664 41 OUMĚD |
| INVESTOR: Městys Oleksovice, Oleksovice 69, 671 62 | | provozovna Pílnécké 94 669 02 ZNOJMO TEL.: 516 220 111, info@urbania.cz |
| AKCE: Zóny s dopravním omezením místní komunikace | | DATUM: 17.9.2012 |
| VYKRES: SITUACE DOPRAVNÍHO ZNAČENÍ | | MĚŘÍTKO: ZAKAZKA Č.: DZ-2012-35 |
| | | VYKRES Č.: 12. |

Městys Oleksovice - místní komunikace - stávající stav

Urbania

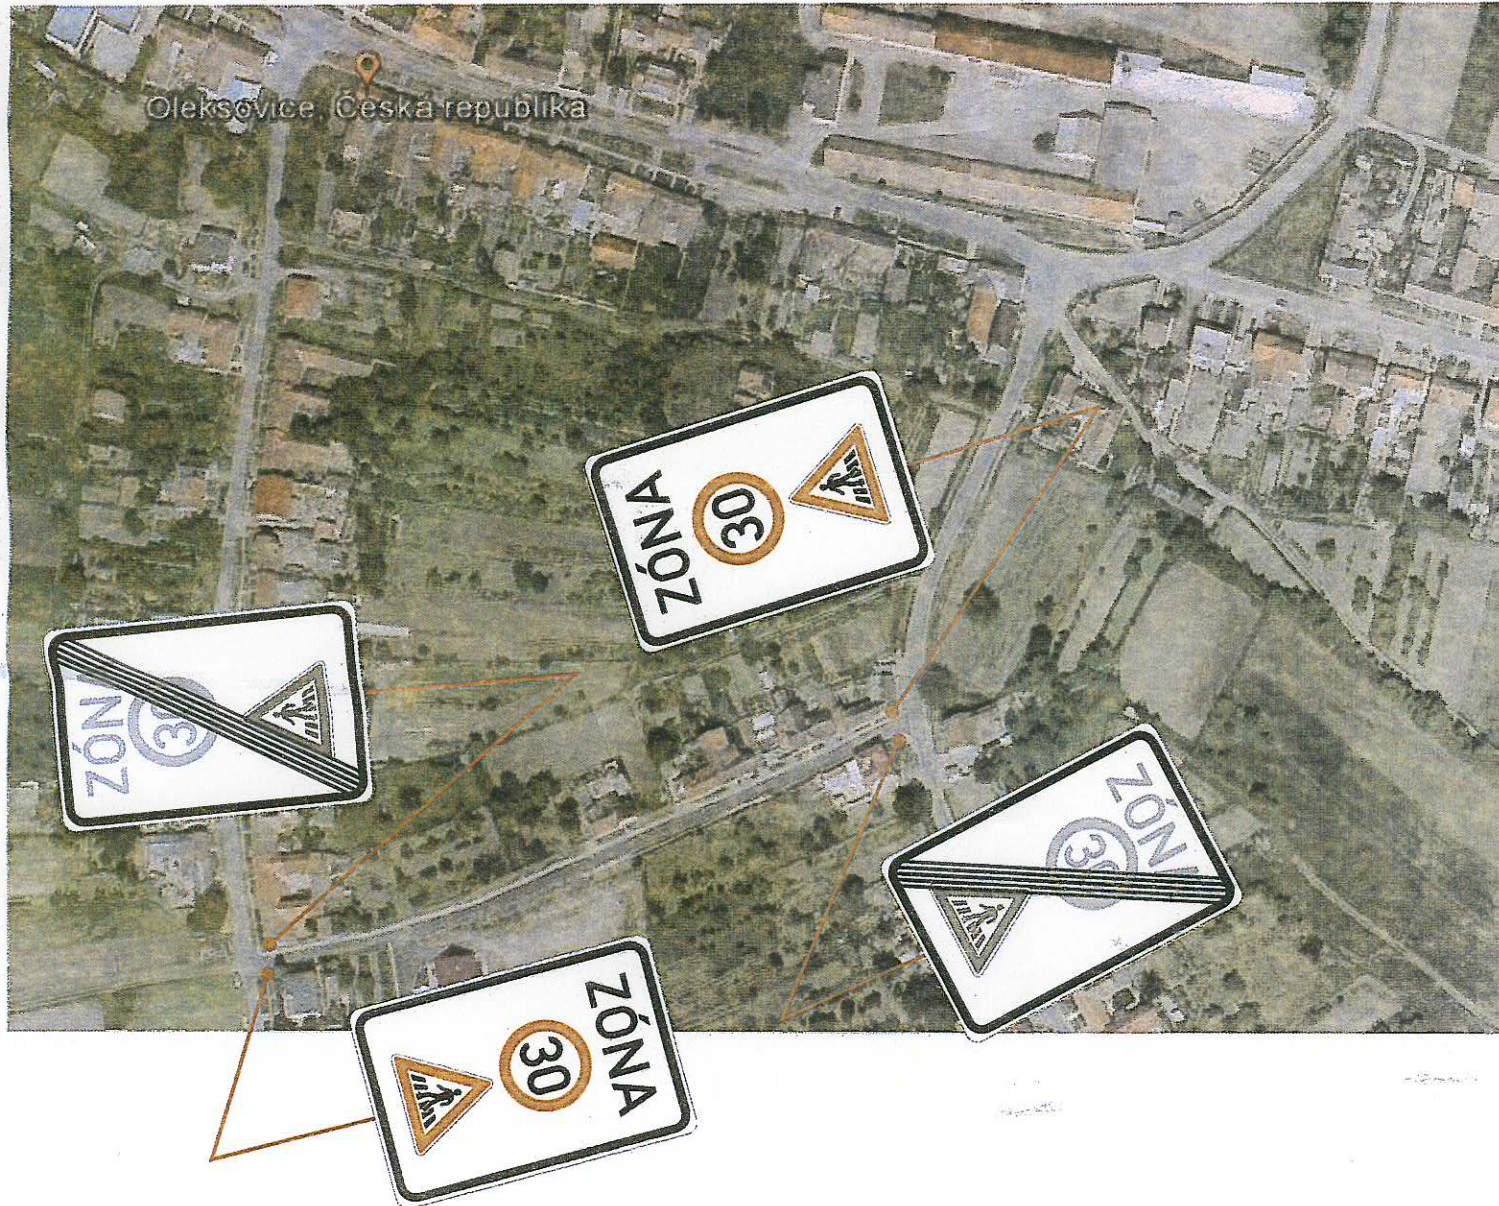

| | | |
|--|---------------------------|--|
| NÁVRH: ROJKA MLOŠ | VYPRACOVAL: ROJKA MLOŠ | ZPRACOVATEL: Urbania-jih, s.r.o. SVOJŠOV 127 664 41 OUMĚČ |
| ROZESTOJ: Městys Oleksovice, Oleksovice 69, 671 62 | | PROJEKTOVA PŘÍMÁKÁŘ M4 652 02 ZNOJMO TEL: 515 220 111, info@urbania.cz |
| ANEXE: Zóny s dopravním omezením místní komunikace | | DATUM: 17.9.2012 |
| VÝKRES: SITUACE DOPRAVNÍHO ZNAČENÍ | | MĚŘITKO: ZAKÁZKA Č. DZ-2012-35 |
| | | VÝKRES Č.: 1. |